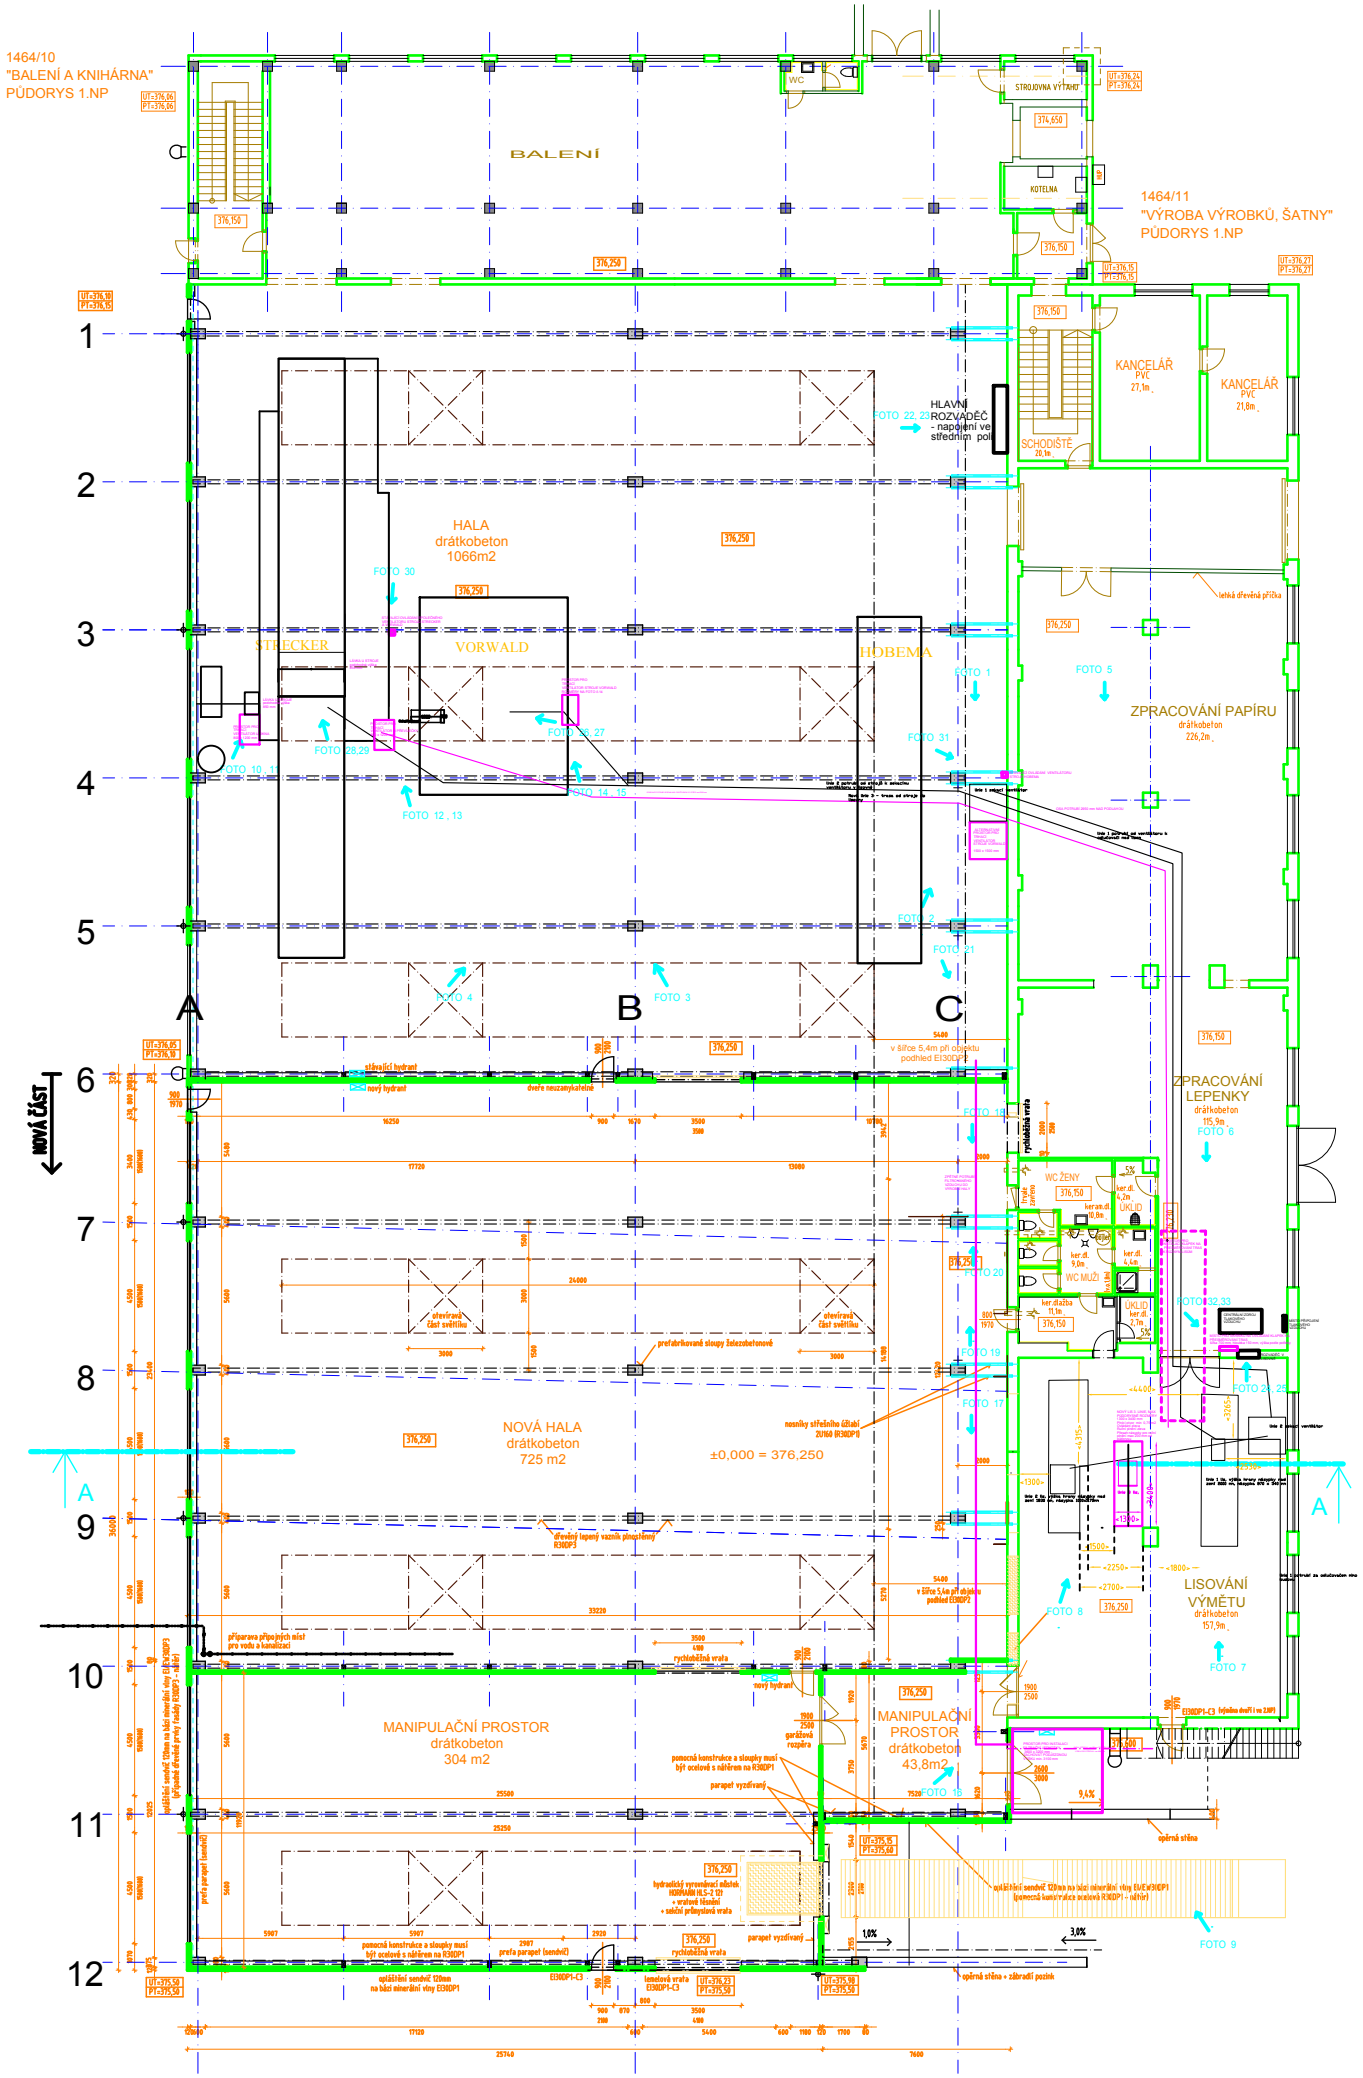
1464/10
"BALENÍ A KNIHÁRNA"
PŮDORYS 1.NP
1464/11
"VÝROBA VÝROBKŮ, ŠATNY"
PŮDORYS 1.NP
BALENÍ
WC
STROJOVNA VÝTAHU
KOTELNA
KANCELÁŘ PVC 27,1m
KANCELÁŘ PVC 21,8m
SCHODIŠTĚ 20,1m
HLAVNÍ ROZVADĚČ - napojení ve středním poli
HALA drátkobeton 1066m2
STRECKER
VORWALD
HOBEMA
ZPRACOVÁNÍ PAPÍRU drátkobeton 226,2m
ZPRACOVÁNÍ LEPENKY drátkobeton 115,9m
WC ŽENY
WC MUŽI
ÚKLID
NOVÁ HALA drátkobeton 725 m2
±0,000 = 376,250
LISOVÁNÍ VÝMĚTU drátkobeton 157,9m
MANIPULAČNÍ PROSTOR drátkobeton 304 m2
MANIPULAČNÍ PROSTOR drátkobeton 43,8m2
NOVÁ ČÁST
A
B
C
1
2
3
4
5
6
7
8
9
10
11
12