PŘÍČNÝ ŘEZ NOVOU HALOU A OBJEKTEM DÍLNY A ADMINISTRATIVY

A - A

1:100

NOVÁ HALA / DÍLNA, ADMINISTRATIVA

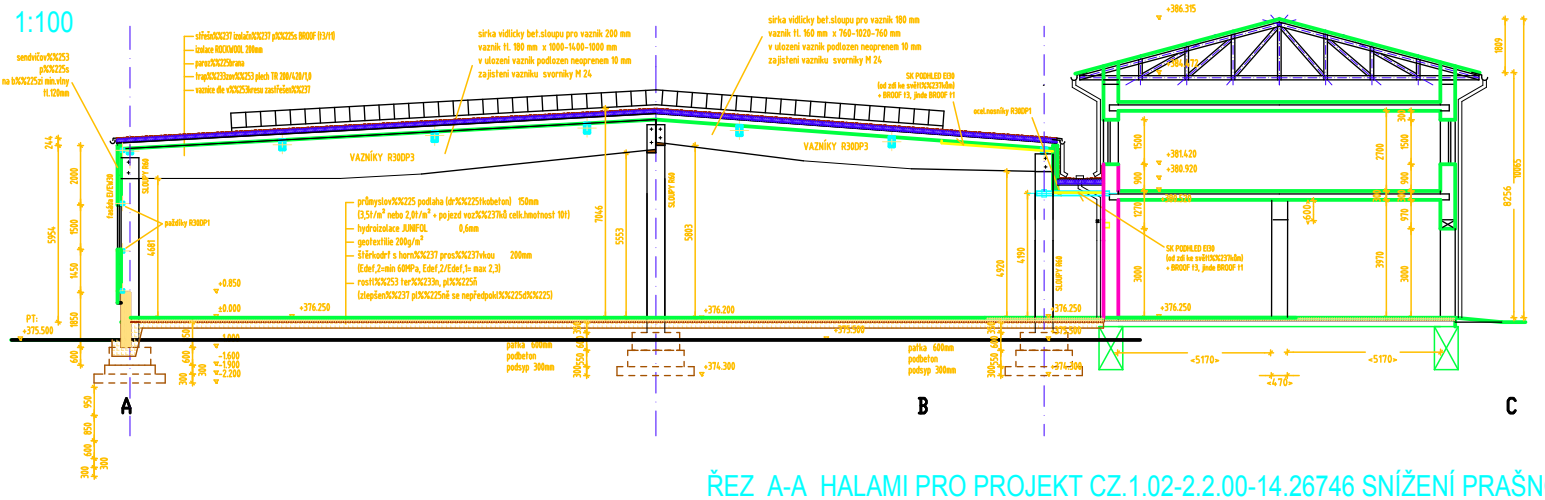

ŘEZ A-A HALAMI PRO PROJEKT CZ.1.02-2.2.00-14.26746 SNÍŽENÍ PRAŠNOSTI

EUROPAP spol. s r. o. 31.10.2014