
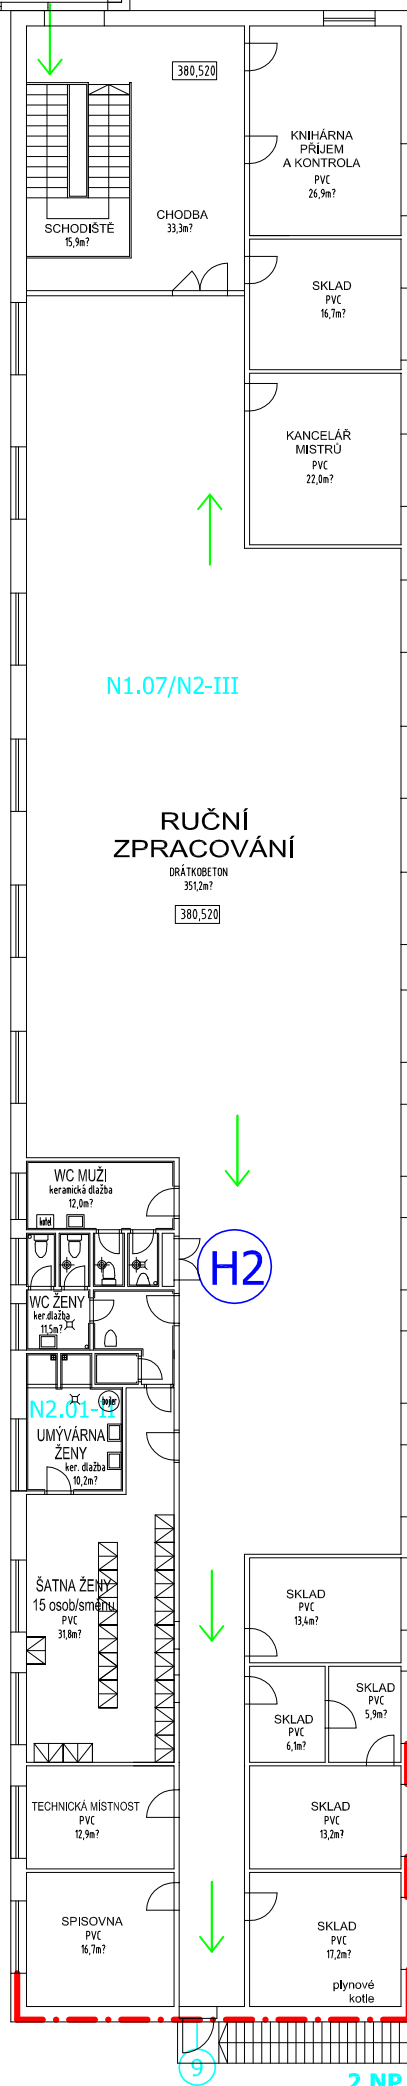


1464/10
 "BALENÍ A KNIHÁRNA"
 PŮDORYS 2.NP - NOVÝ STAV

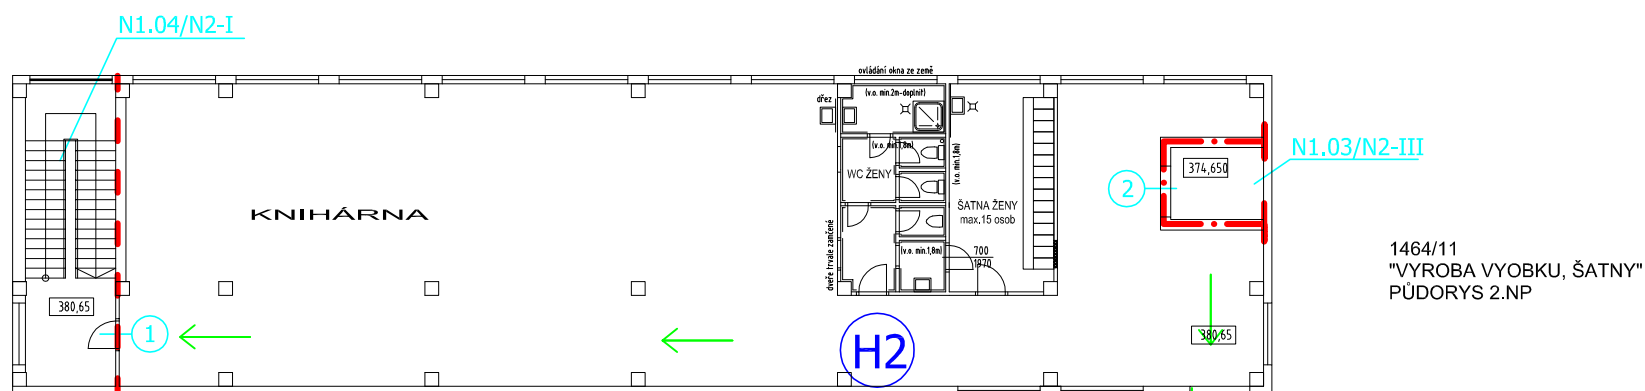

- ① EW30DP3-C
- ② EW15DP1-výťahové
- ⑦ EW45DP1-C
- ⑧ vrata EI30DP1 - C + kouřové a teplotní čidlo
- ⑨ EI30DP1-C3
- Ⓜ dveře trvale otevřené drží magnet EPS
- Ⓝ1 Nehořlavá okna
- Ⓜ1 Ⓜ2 hydranty stávající
- Ⓜ3 Hydrant nový systém DN 25mm s tvarově stálou hadicí délky 30m

Broof <t3>

2.NP
 M 1:220